


แปลนการสร้างถังใต้ดินผนังสองชั้น ขนาด 20,000 ลิตร (SUBMERSIBLE)

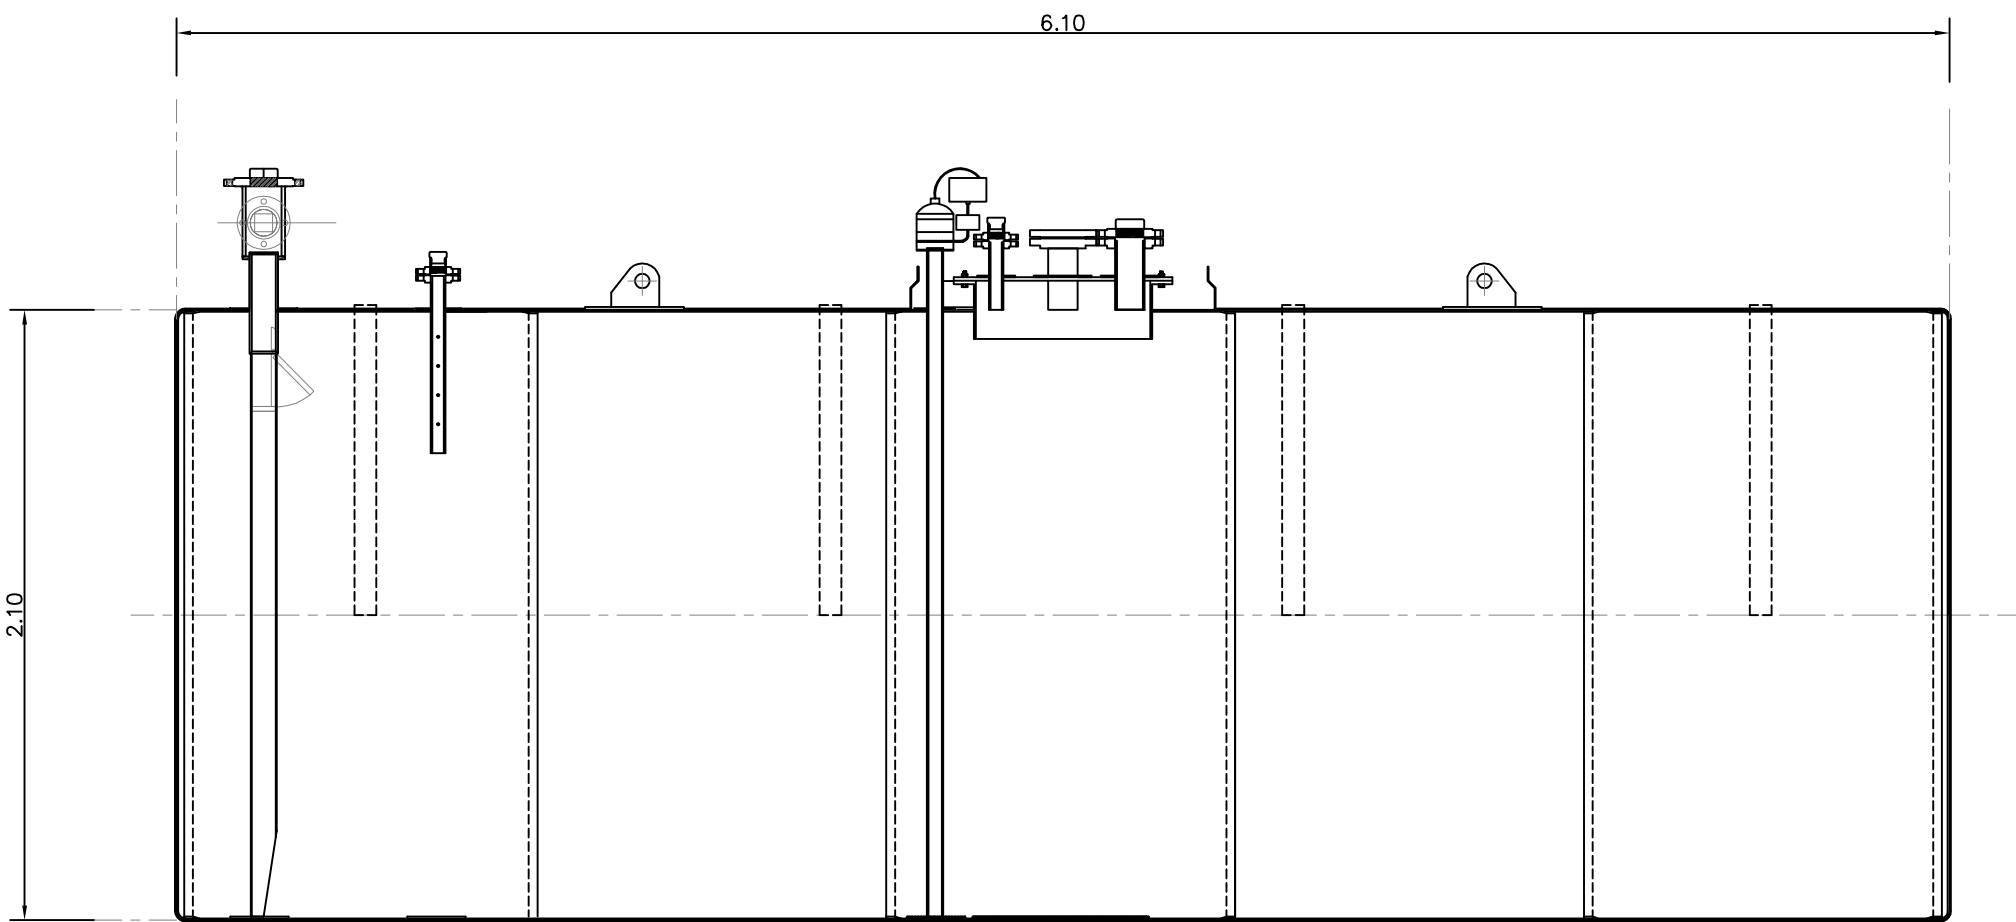

รูปตัด A-A